

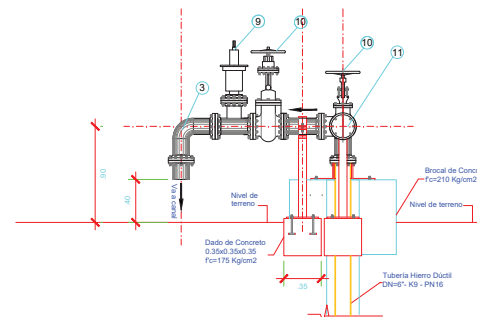
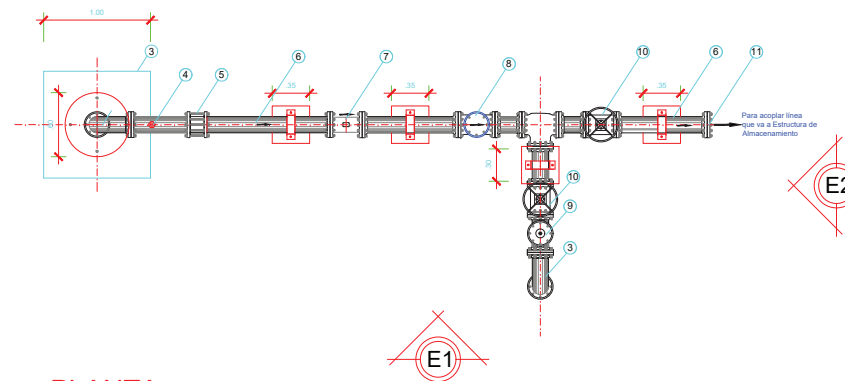


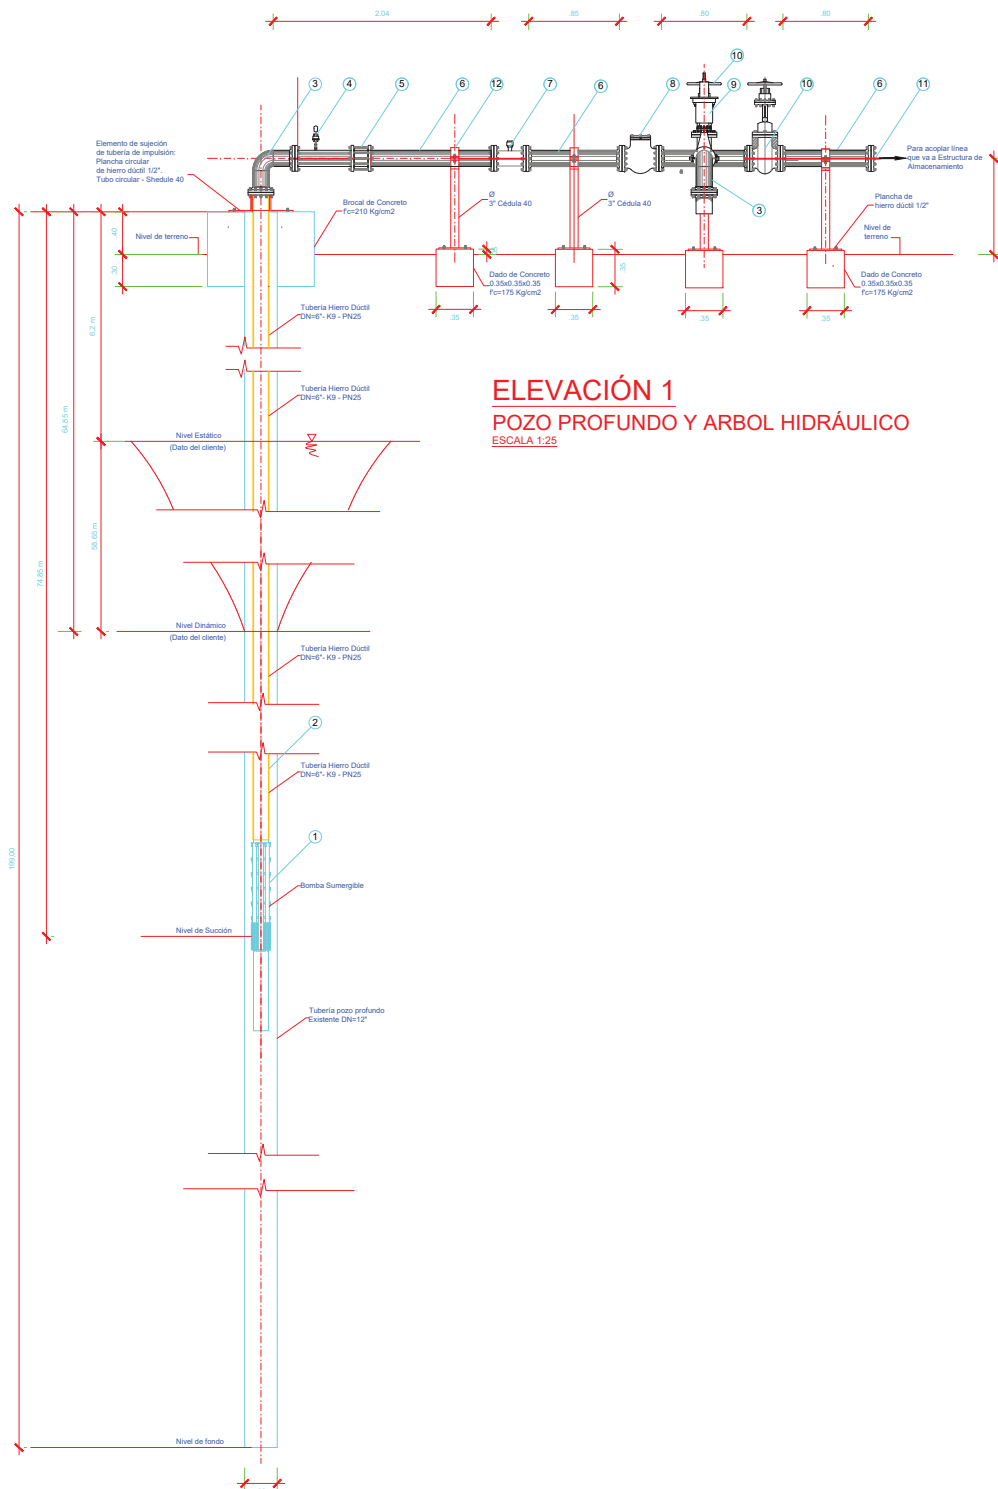


- LEYENDA**
- 1 BOMBA SUMERGIBLE
 - 2 TUBERIA HIERRO DUCTIL PN 16
 - 3 CODO X 90° - HIERRO DUCTIL
 - 4 SENSOR DE PRESIÓN
 - 5 JUNTA DE DILATACIÓN DN 6" - HIERRO DUCTIL
 - 6 NIPLER HIERRO DUCTIL DN 6" - PN 25
 - 7 MEDIDOR ELECTROMAGNÉTICO
 - 8 VÁLVULA DE RETENCIÓN HIERRO DUCTIL Ø3"
 - 9 VALVULA DE ALIVIO
 - 10 VALVULA COMPUERTA DN 6" - HIERRO DUCTIL
 - 11 TAPA CIEGA PARA Ø 6" - HIERRO DUCTIL
 - 12 SOPORTE DE TUBERÍA :
- PLANCHAS DE ANCLAJE 0.35 X 0.35 e=1/2"
- SOPORTE Ø 3" - SCHEDULE 40
- COLLAR DE PLATINA Ø 1/4"
- ANCLAJES Ø 3/8" EMBEBIDOS EN CONCRETO H=0.075 m


EL BARCO - SECHURA - PIURA			
PROYECTO: MEJORAMIENTO DEL SERVICIO DE AGUA POTABLE Y DISPOSICIÓN DE EXCRETAS EN LOS CENTROS POBLADOS BELISARIO, EL BARCO, LA ANGOSTURA, TRES CRUCES, Y NORIA HONDA, DISTRITO DE SECHURA, PROVINCIA DE SECHURA DEPARTAMENTO DE PIURA	PLANO: BANCO HIDRÁULICO DE IMPULSIÓN		LÁMINA: P-03
	UBICACIÓN: CASERIO EL BARCO	ESCALA: 1 : 50	
ENTREGABLE: SISTEMA DE BOMBEO SOLAR	DISTRITO: SECHURA	FECHA: JUNIO - 2022	

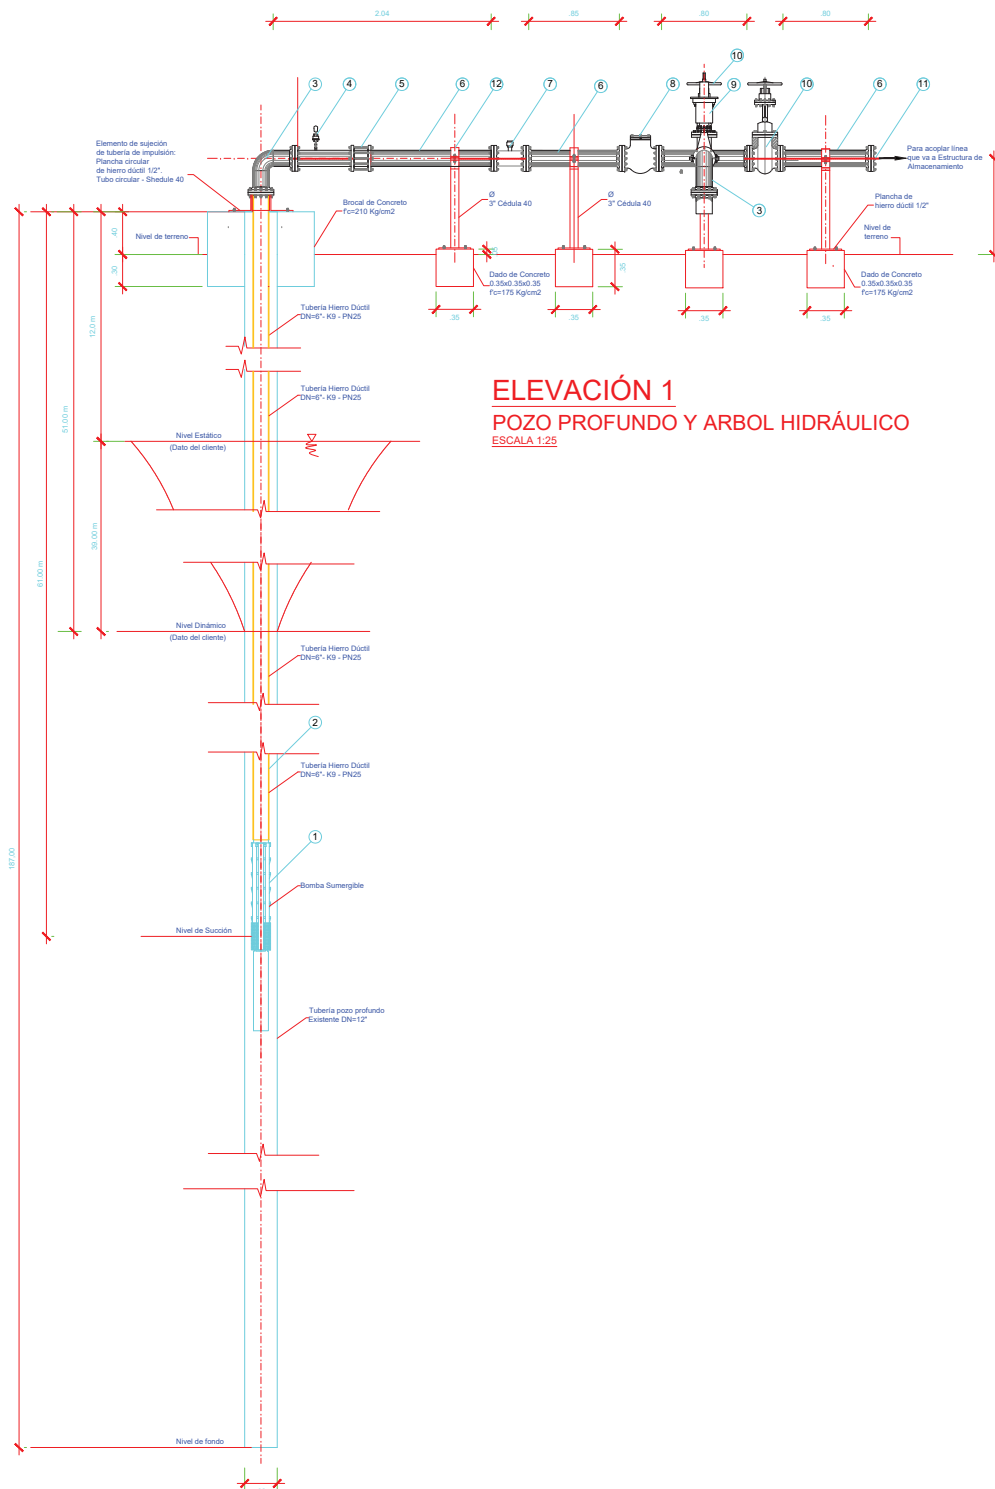

ELEVACIÓN 1
POZO PROFUNDO Y ARBOL HIDRÁULICO
ESCALA 1:25

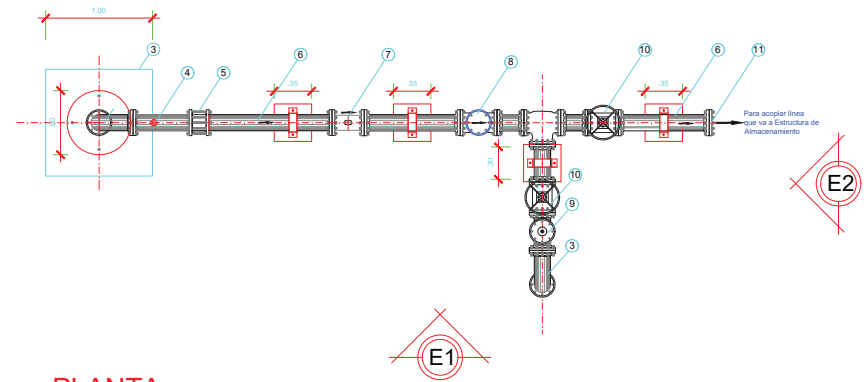

PLANTA
POZO PROFUNDO Y ARBOL HIDRÁULICO
ESCALA 1:25



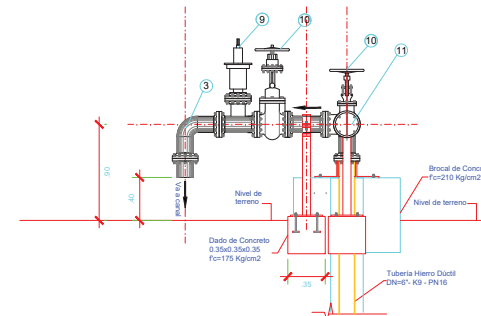


ELEVACIÓN 02
POZO PROFUNDO Y ARBOL HIDRÁULICO
ESCALA 1:25

- LEYENDA**
- 1 BOMBA SUMERGIBLE
 - 2 TUBERIA HIERRO DUCTIL PN 16
 - 3 CODO X 90° - HIERRO DUCTIL
 - 4 SENSOR DE PRESIÓN
 - 5 JUNTA DE DILATACIÓN DN 6" - HIERRO DUCTIL
 - 6 NIPLER HIERRO DUCTIL DN 6" - PN 25
 - 7 MEDIDOR ELECTROMAGNÉTICO
 - 8 VÁLVULA DE RETENCIÓN HIERRO DUCTIL Ø3"
 - 9 VALVULA DE ALIVIO
 - 10 VALVULA COMPUERTA DN 6" - HIERRO DUCTIL
 - 11 TAPA CIEGA PARA Ø 6" - HIERRO DUCTIL
 - 12 SOPORTE DE TUBERÍA :
- PLANCHAS DE ANCLAJE 0.35 X 0.35 e=1/2"
- SOPORTE Ø 3" - SCHEDULE 40
- COLLAR DE PLATINA Ø 1/4"
- ANCLAJES Ø 3/8" EMBEBIDOS EN CONCRETO H=0.075 m


LA ANGOSTURA - SECHURA - PIURA




PROYECTO: MEJORAMIENTO DEL SERVICIO DE AGUA POTABLE Y DISPOSICIÓN DE EXCRETAS EN LOS CENTROS POBLADOS BELISARIO, EL BARCO, LA ANGOSTURA, TRES CRUCES, Y NORIA HONDA, DISTRITO DE SECHURA, PROVINCIA DE SECHURA DEPARTAMENTO DE PIURA		PLANO: BANCO HIDRÁULICO DE IMPULSIÓN	
ENTREGABLE: SISTEMA DE BOMBEO SOLAR		UBICACIÓN: CASERIO LA ANGOSTURA	LÁMINA: P-04
DISTRITO: SECHURA	ESCALA: 1 : 50		
DIBUJAD: P. Pingo	FECHA: JUNIO - 2022		

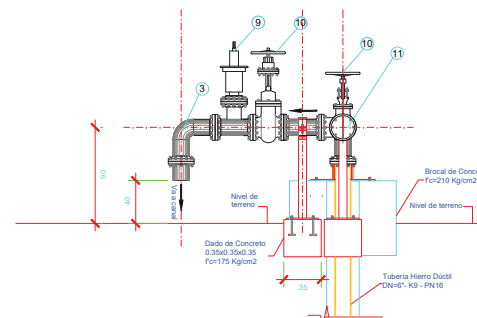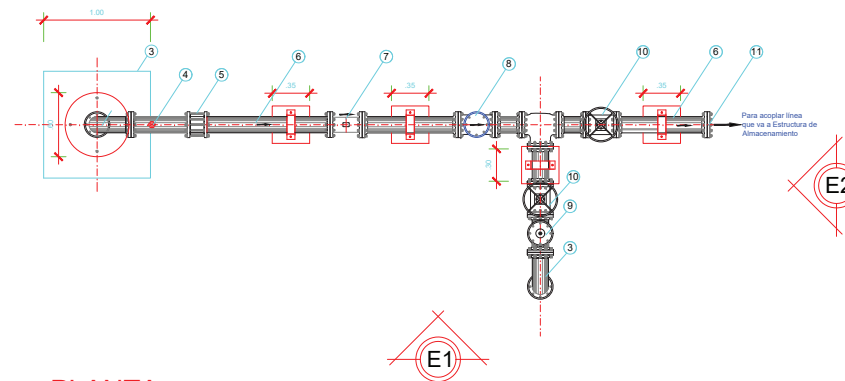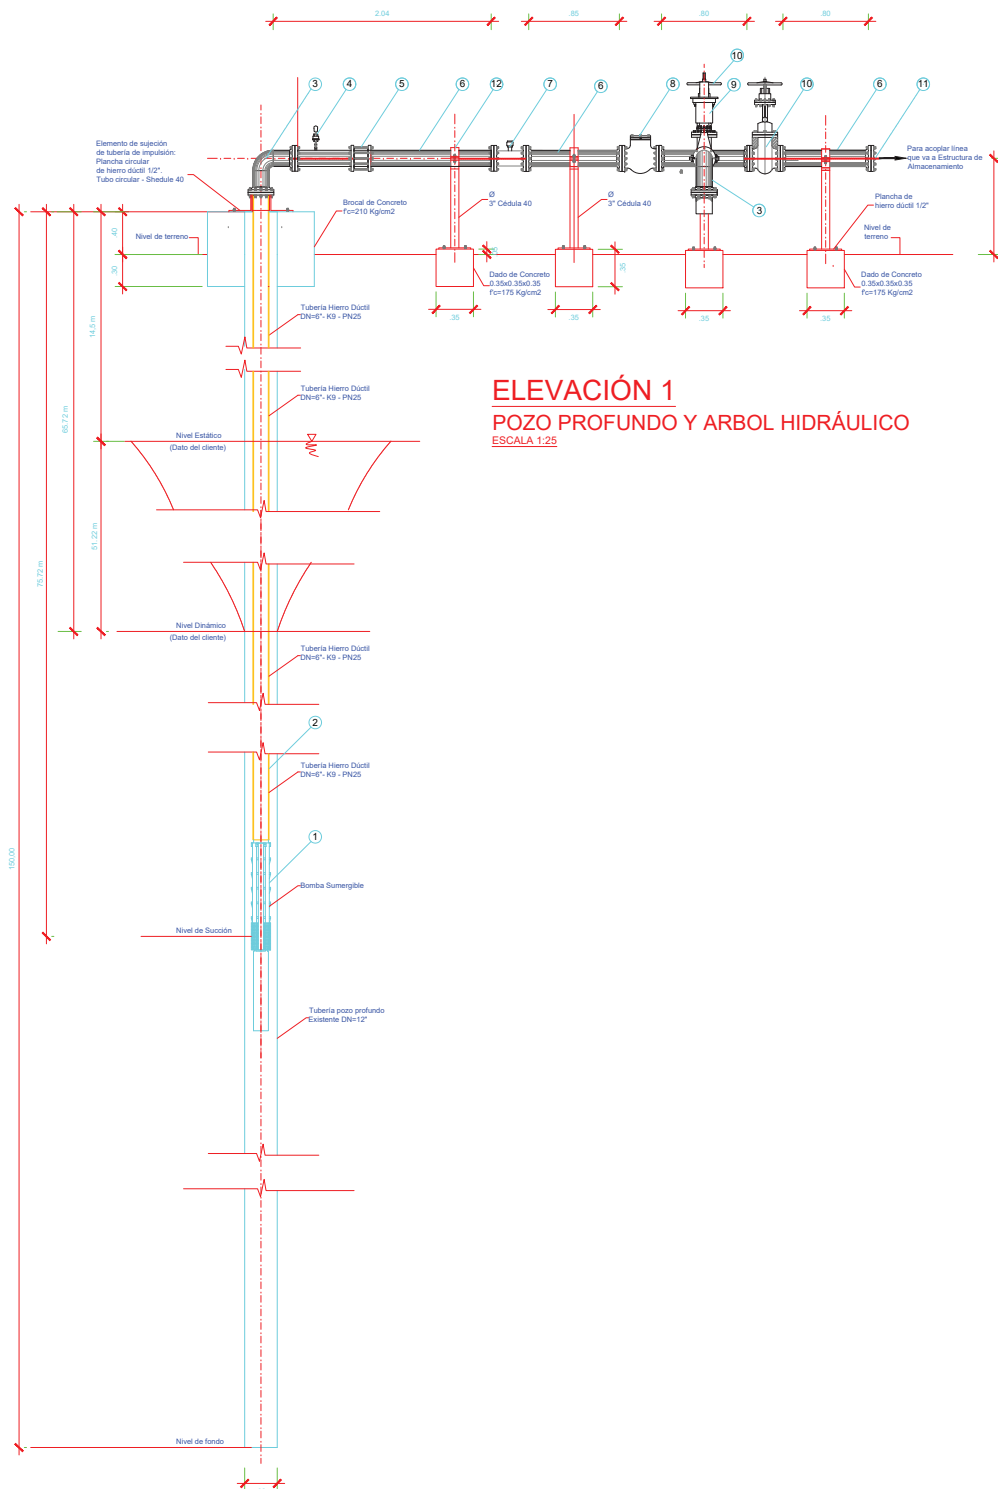

LEYENDA	
1	BOMBA SUMERGIBLE
2	TUBERIA HIERRO DUCTIL PN 16
3	CODO X 90° - HIERRO DUCTIL
4	SENSOR DE PRESIÓN
5	JUNTA DE DILATACIÓN DN 6" - HIERRO DUCTIL
6	NIPLER HIERRO DUCTIL DN 6" - PN 25
7	MEDIDOR ELECTROMAGNÉTICO
8	VÁLVULA DE RETENCIÓN HIERRO DUCTIL Ø3"
9	VALVULA DE ALIVIO
10	VALVULA COMPUERTA DN 6" - HIERRO DUCTIL
11	TAPA CIEGA PARA Ø 6" - HIERRO DUCTIL
12	SOPORTE DE TUBERÍA : - PLANCHAS DE ANCLAJE 0.35 X 0.35 e=1/2" - SOPORTE Ø 3" - SCHEDULE 40 - COLLAR DE PLATINA Ø 1/4" - ANCLAJES Ø 3/8" EMBEBIDOS EN CONCRETO H=0.075 m

NORIA HONDA - SECHURA - PIURA			
OBJETIVO: MEJORAMIENTO DEL SERVICIO DE AGUA POTABLE Y DISPOSICIÓN DE EXCRETAS EN LOS CENTROS POBLADOS BELISARIO, EL BARCO, LA ANGOSTURA, TRES CRUCES, Y NORIA HONDA, DISTRITO DE SECHURA, PROVINCIA DE SECHURA DEPARTAMENTO DE PIURA		BANCO HIDRÁULICO DE IMPULSIÓN	
ENTREGABLE: SISTEMA DE BOMBEO SOLAR		CASERIO NORIA HONDA	
SECHURA		ESCALA: 1:50	
P. Pingo		JUNIO - 2022	
		P-05	

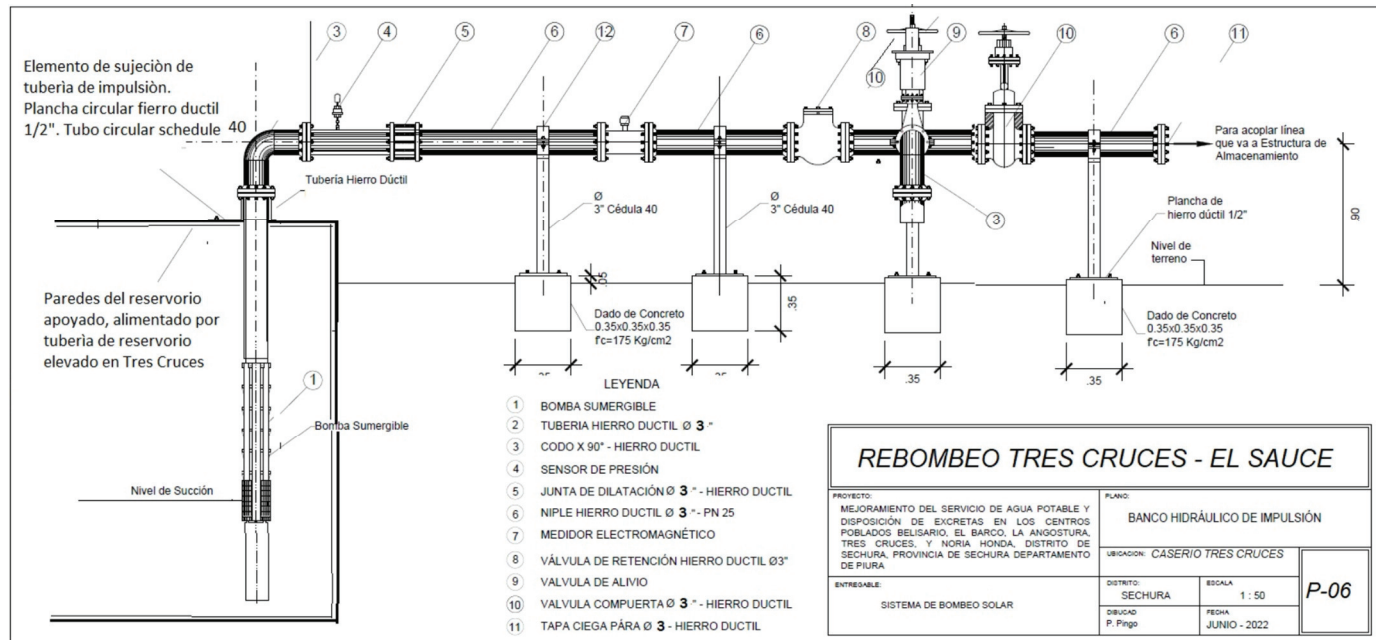

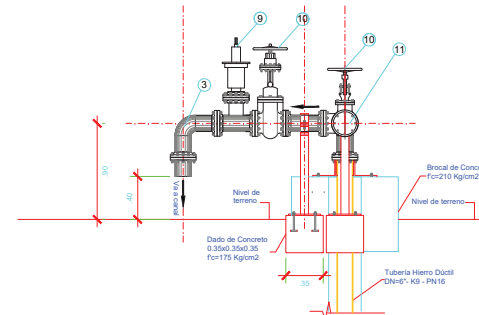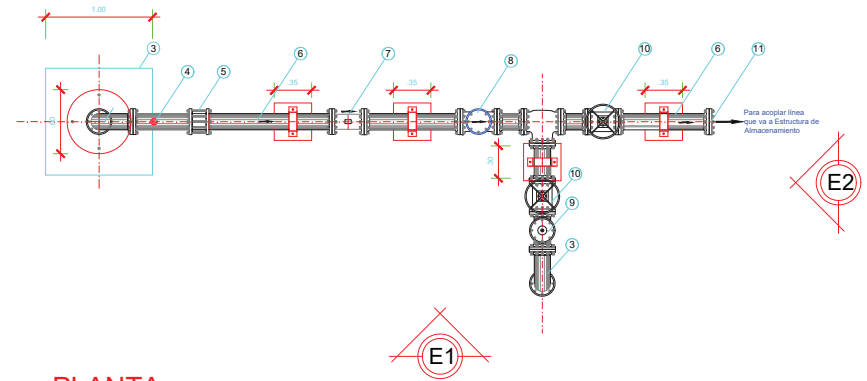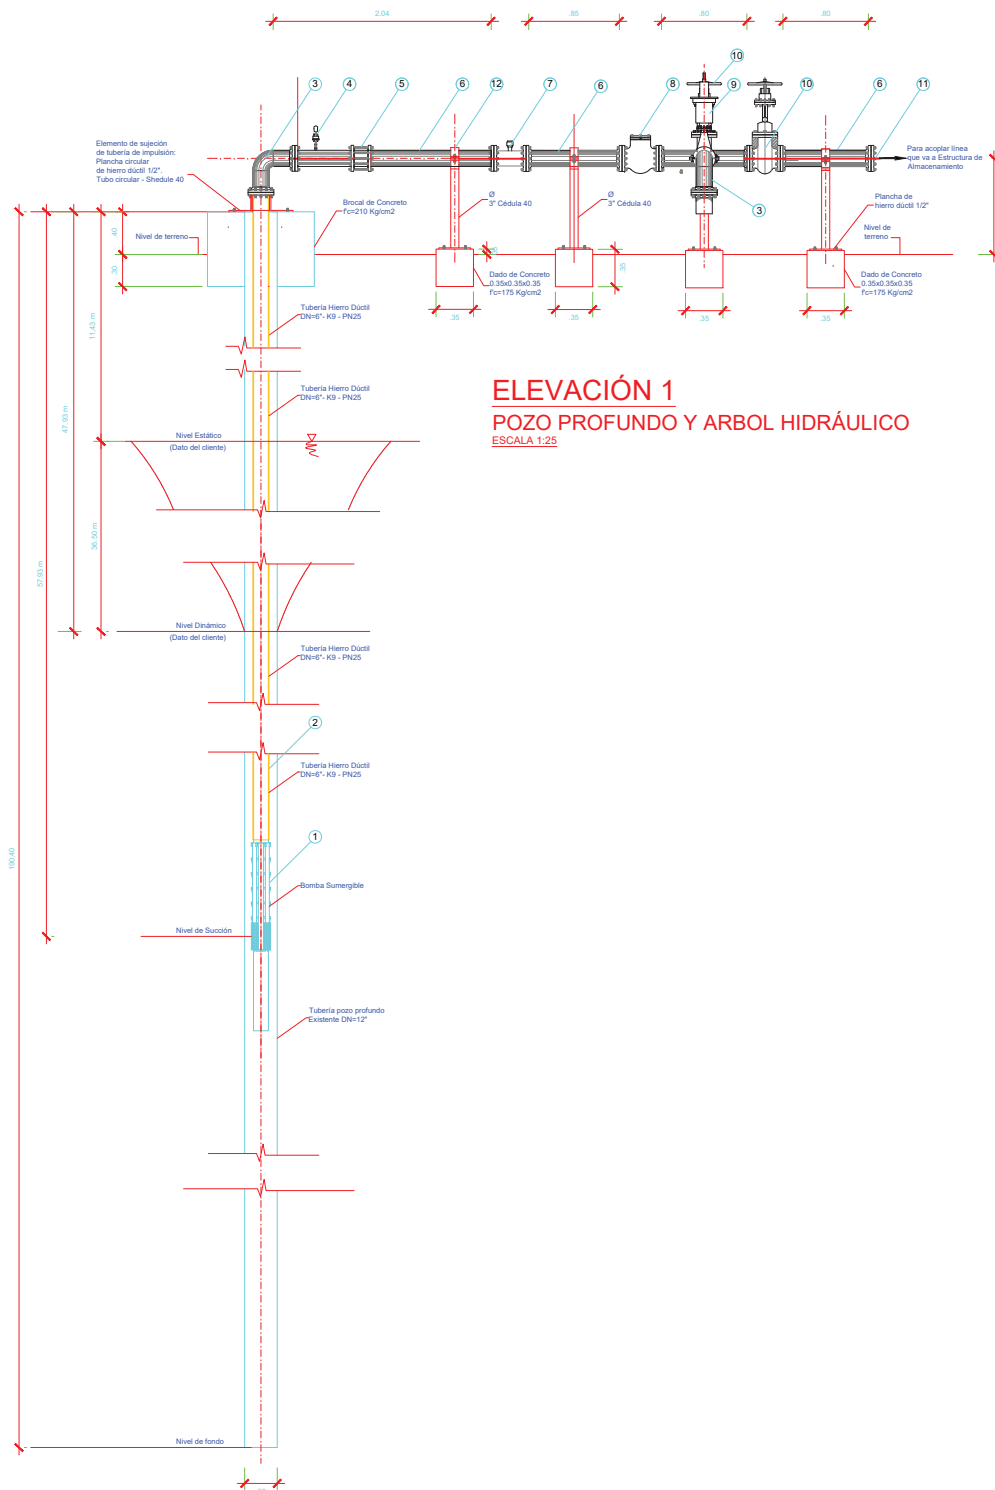

- LEYENDA**
- 1 BOMBA SUMERGIBLE
 - 2 TUBERIA HIERRO DUCTIL PN 16
 - 3 CODO X 90° - HIERRO DUCTIL
 - 4 SENSOR DE PRESIÓN
 - 5 JUNTA DE DILATACIÓN DN 6" - HIERRO DUCTIL
 - 6 NIPLER HIERRO DUCTIL DN 6" - PN 25
 - 7 MEDIDOR ELECTROMAGNÉTICO
 - 8 VÁLVULA DE RETENCIÓN HIERRO DUCTIL Ø3"
 - 9 VALVULA DE ALIVIO
 - 10 VALVULA COMPUERTA DN 6" - HIERRO DUCTIL
 - 11 TAPA CIEGA PARA Ø 6" - HIERRO DUCTIL
 - 12 SOPORTE DE TUBERÍA :
- PLANCHA DE ANCLAJE 0.35 X 0.35 e+1/2"
- SOPORTE Ø 3" - SCHEDULE 40
- COLLAR DE PLATINA Ø 1/4"
- ANCLAJES Ø 3/8" EMBEBIDOS EN CONCRETO H=0.075 m

BELISARIO - SECHURA - PIURA			
PROYECTO: MEJORAMIENTO DEL SERVICIO DE AGUA POTABLE Y DISPOSICIÓN DE EXCRETAS EN LOS CENTROS POBLADOS BELISARIO, EL BARCO, LA ANGOSTURA, TRES CRUCES, Y NORIA HONDA, DISTRITO DE SECHURA, PROVINCIA DE SECHURA DEPARTAMENTO DE PIURA	PLANO: BANCO HIDRÁULICO DE IMPULSIÓN		
	UBICACIÓN: CASERIO BELISARIO	LÁMINA: P-01	
ENTREGABLE: SISTEMA DE BOMBEO SOLAR	DISTRITO: SECHURA	ESCALA: 1 : 50	
	DIBUJAD: P. Pingo	FECHA: JUNIO - 2022	